


Załącznik nr 3 do zaproszenia do składania ofert
wstępny plan sytuacyjny (Hala Sportowa SP2 w Wieliszewie, ul. Kościelna 27)

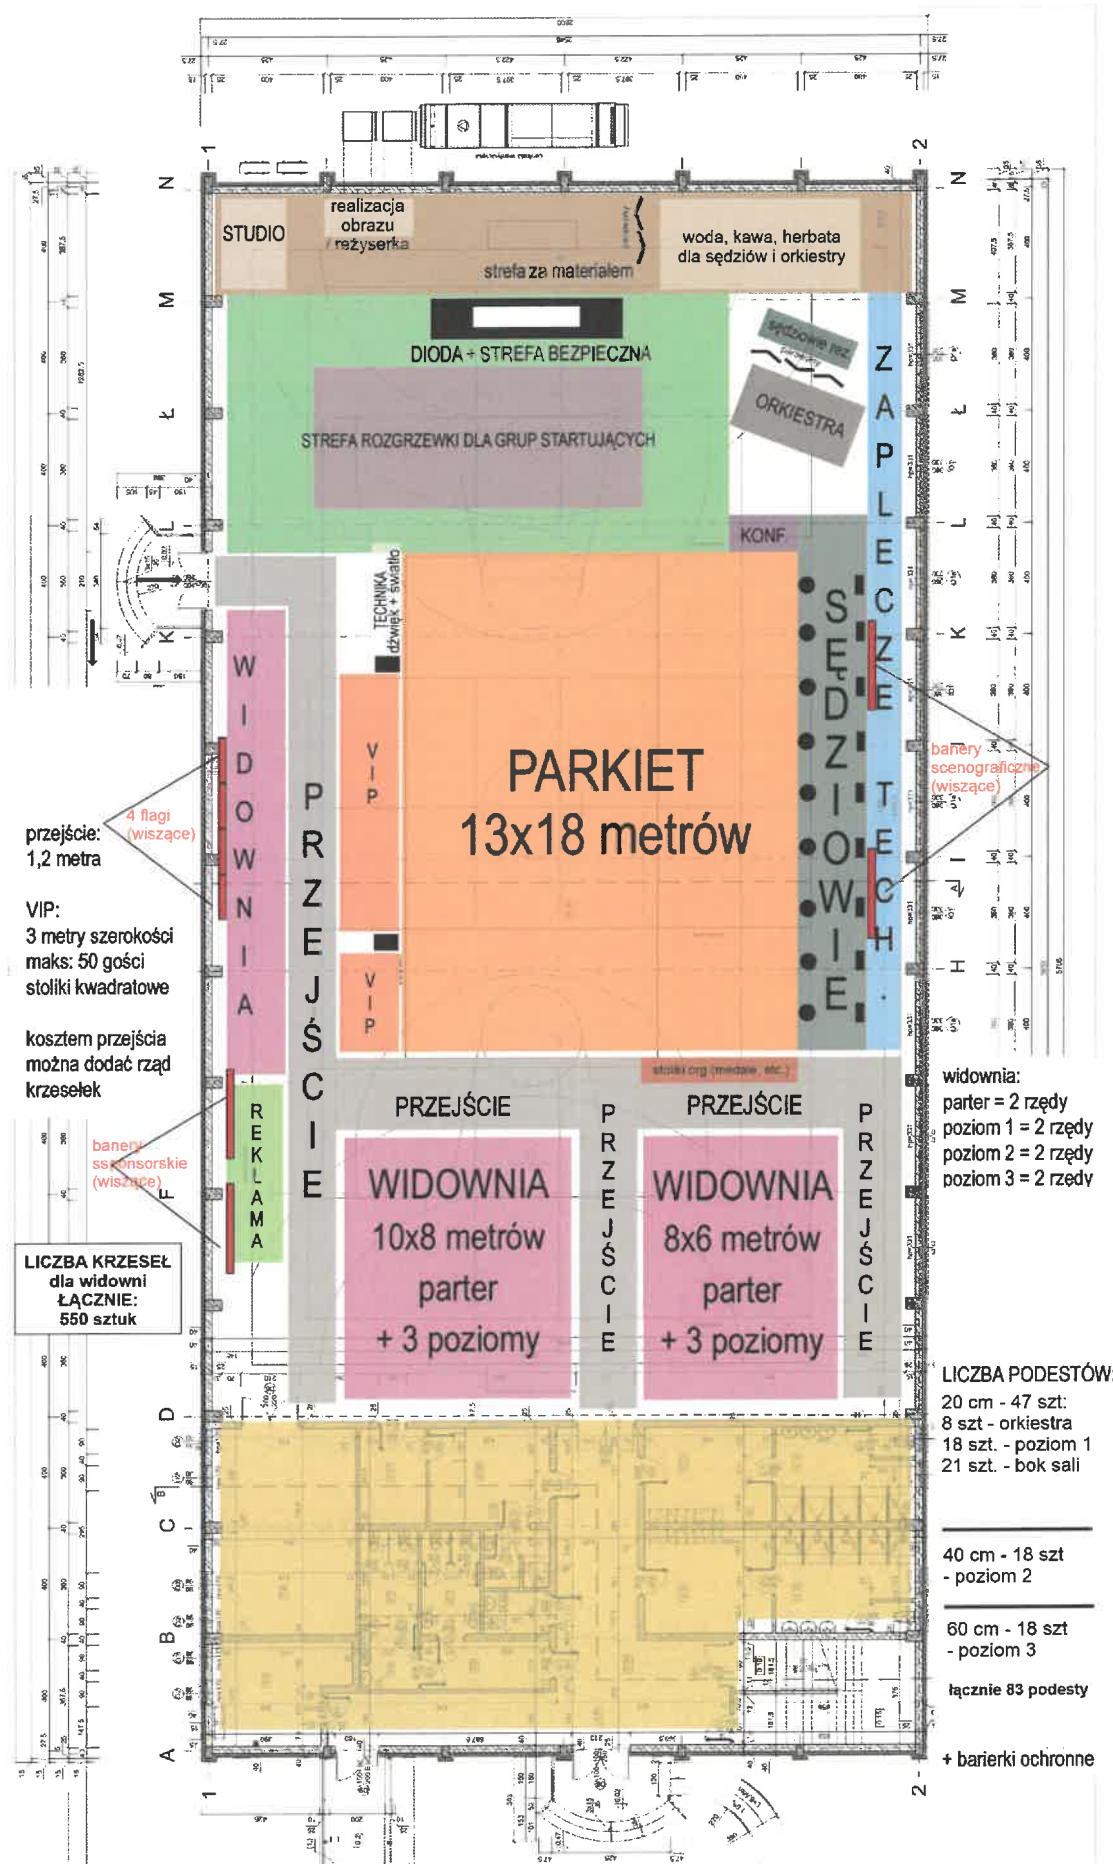

przejście:
1,2 metra

VIP:
3 metry szerokości
maks: 50 gości
stołki kwadratowe

kosztem przejścia
można dodać rząd
krzesełek

banery
sponsorskie
(wiszące)

LICZBA KRZESSEL
dla widowni
ŁĄCZNIE:
550 sztuk

banery
scenograficzne
(wiszące)

widownia:
parter = 2 rzędy
poziom 1 = 2 rzędy
poziom 2 = 2 rzędy
poziom 3 = 2 rzędy

LICZBA PODESTÓW:
20 cm - 47 szt:
8 szt - orkiestra
18 szt - poziom 1
21 szt - bok sali

40 cm - 18 szt
- poziom 2

60 cm - 18 szt
- poziom 3

łącznie 83 podesty

+ barierki ochronne