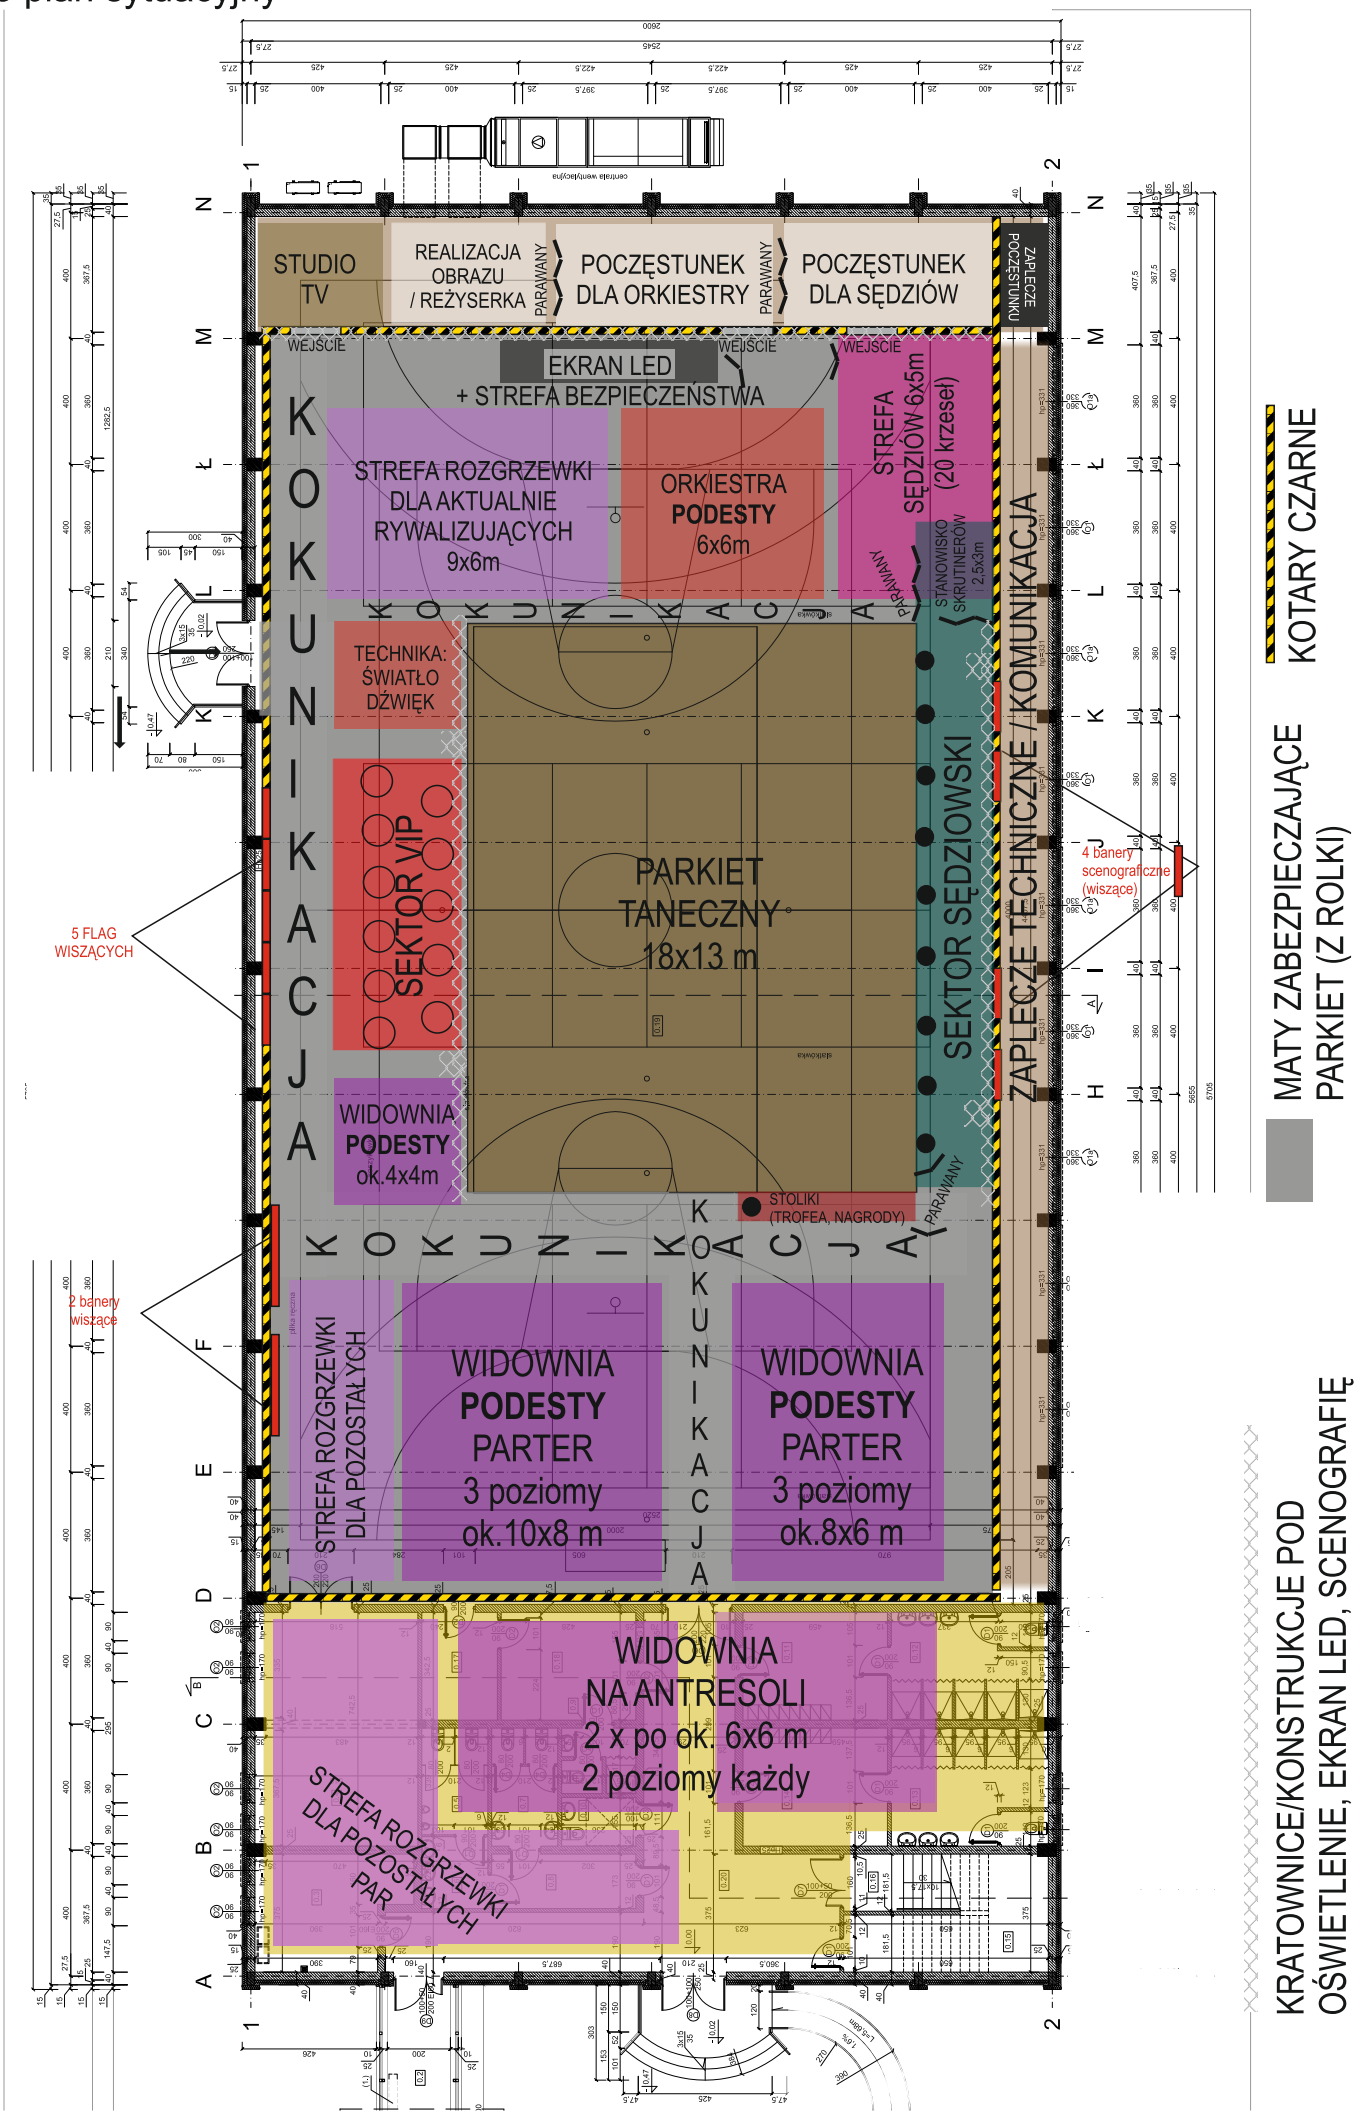Zał. nr 3 plan sytuacyjny